



Barrage de Beaulieu

MISSION DE MAITRISE D'OEUVRE

PLANS DU PROJET

MARS 2025



PLANS DU PROJET

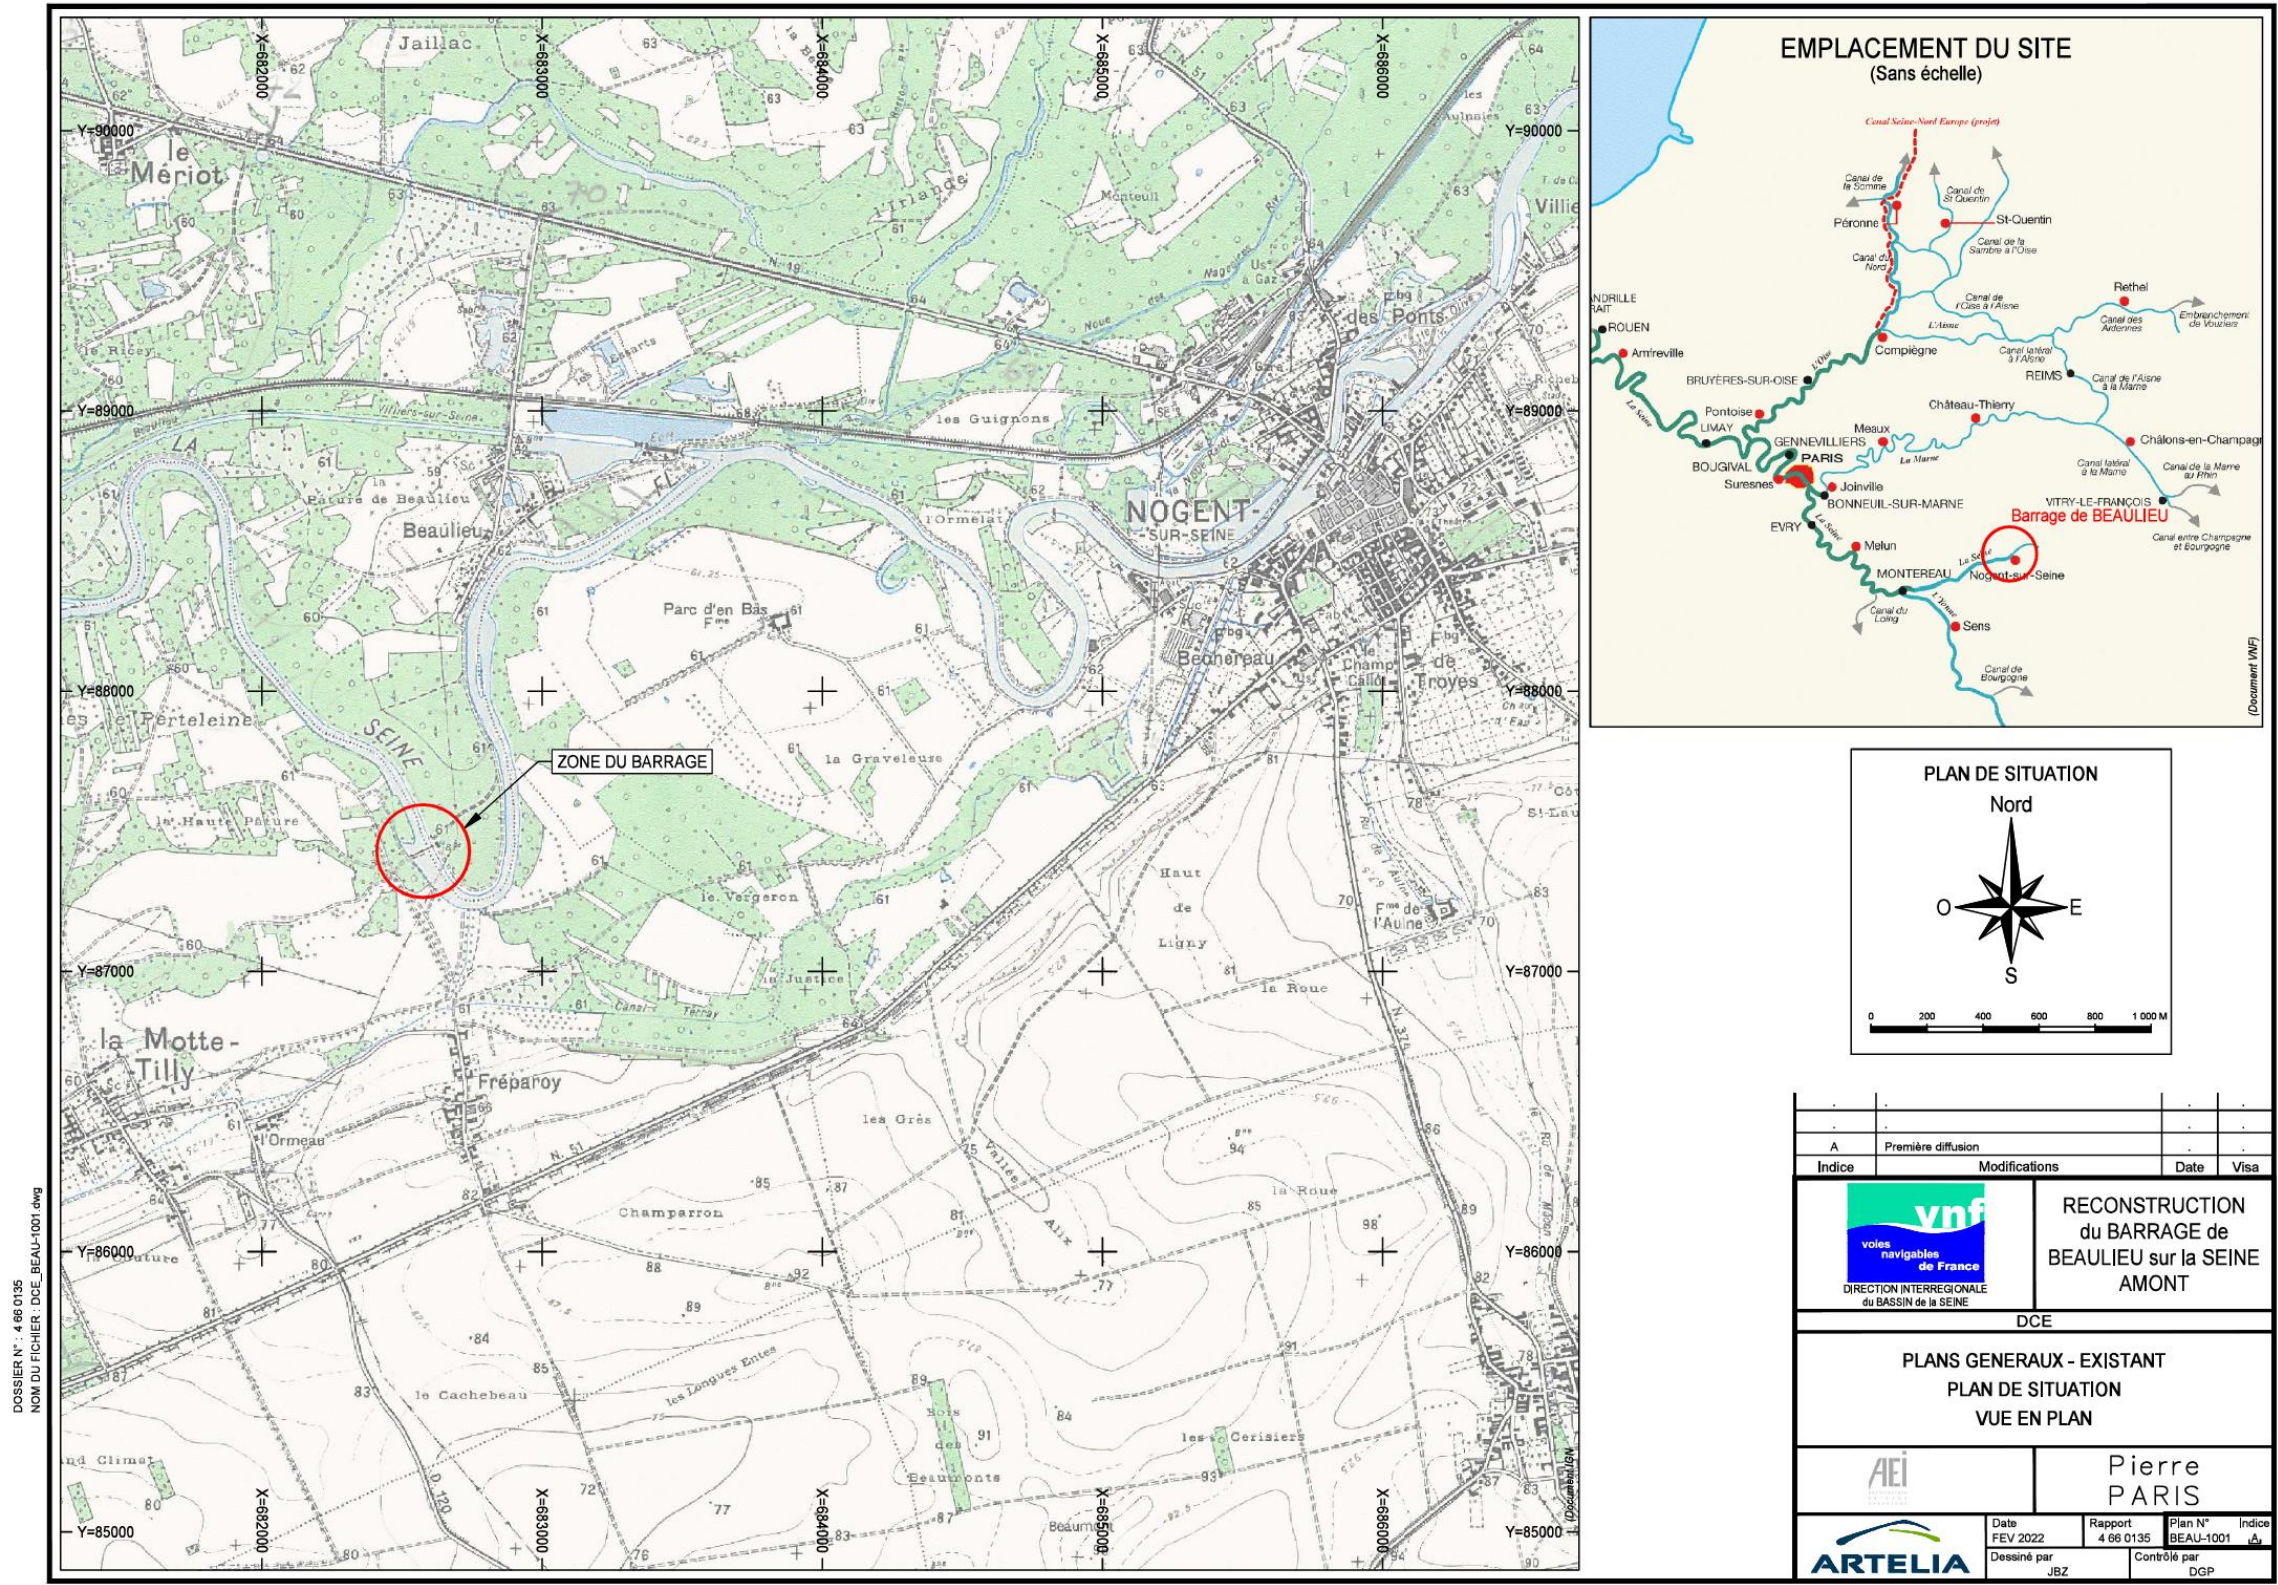


Figure 1. Plan de situation

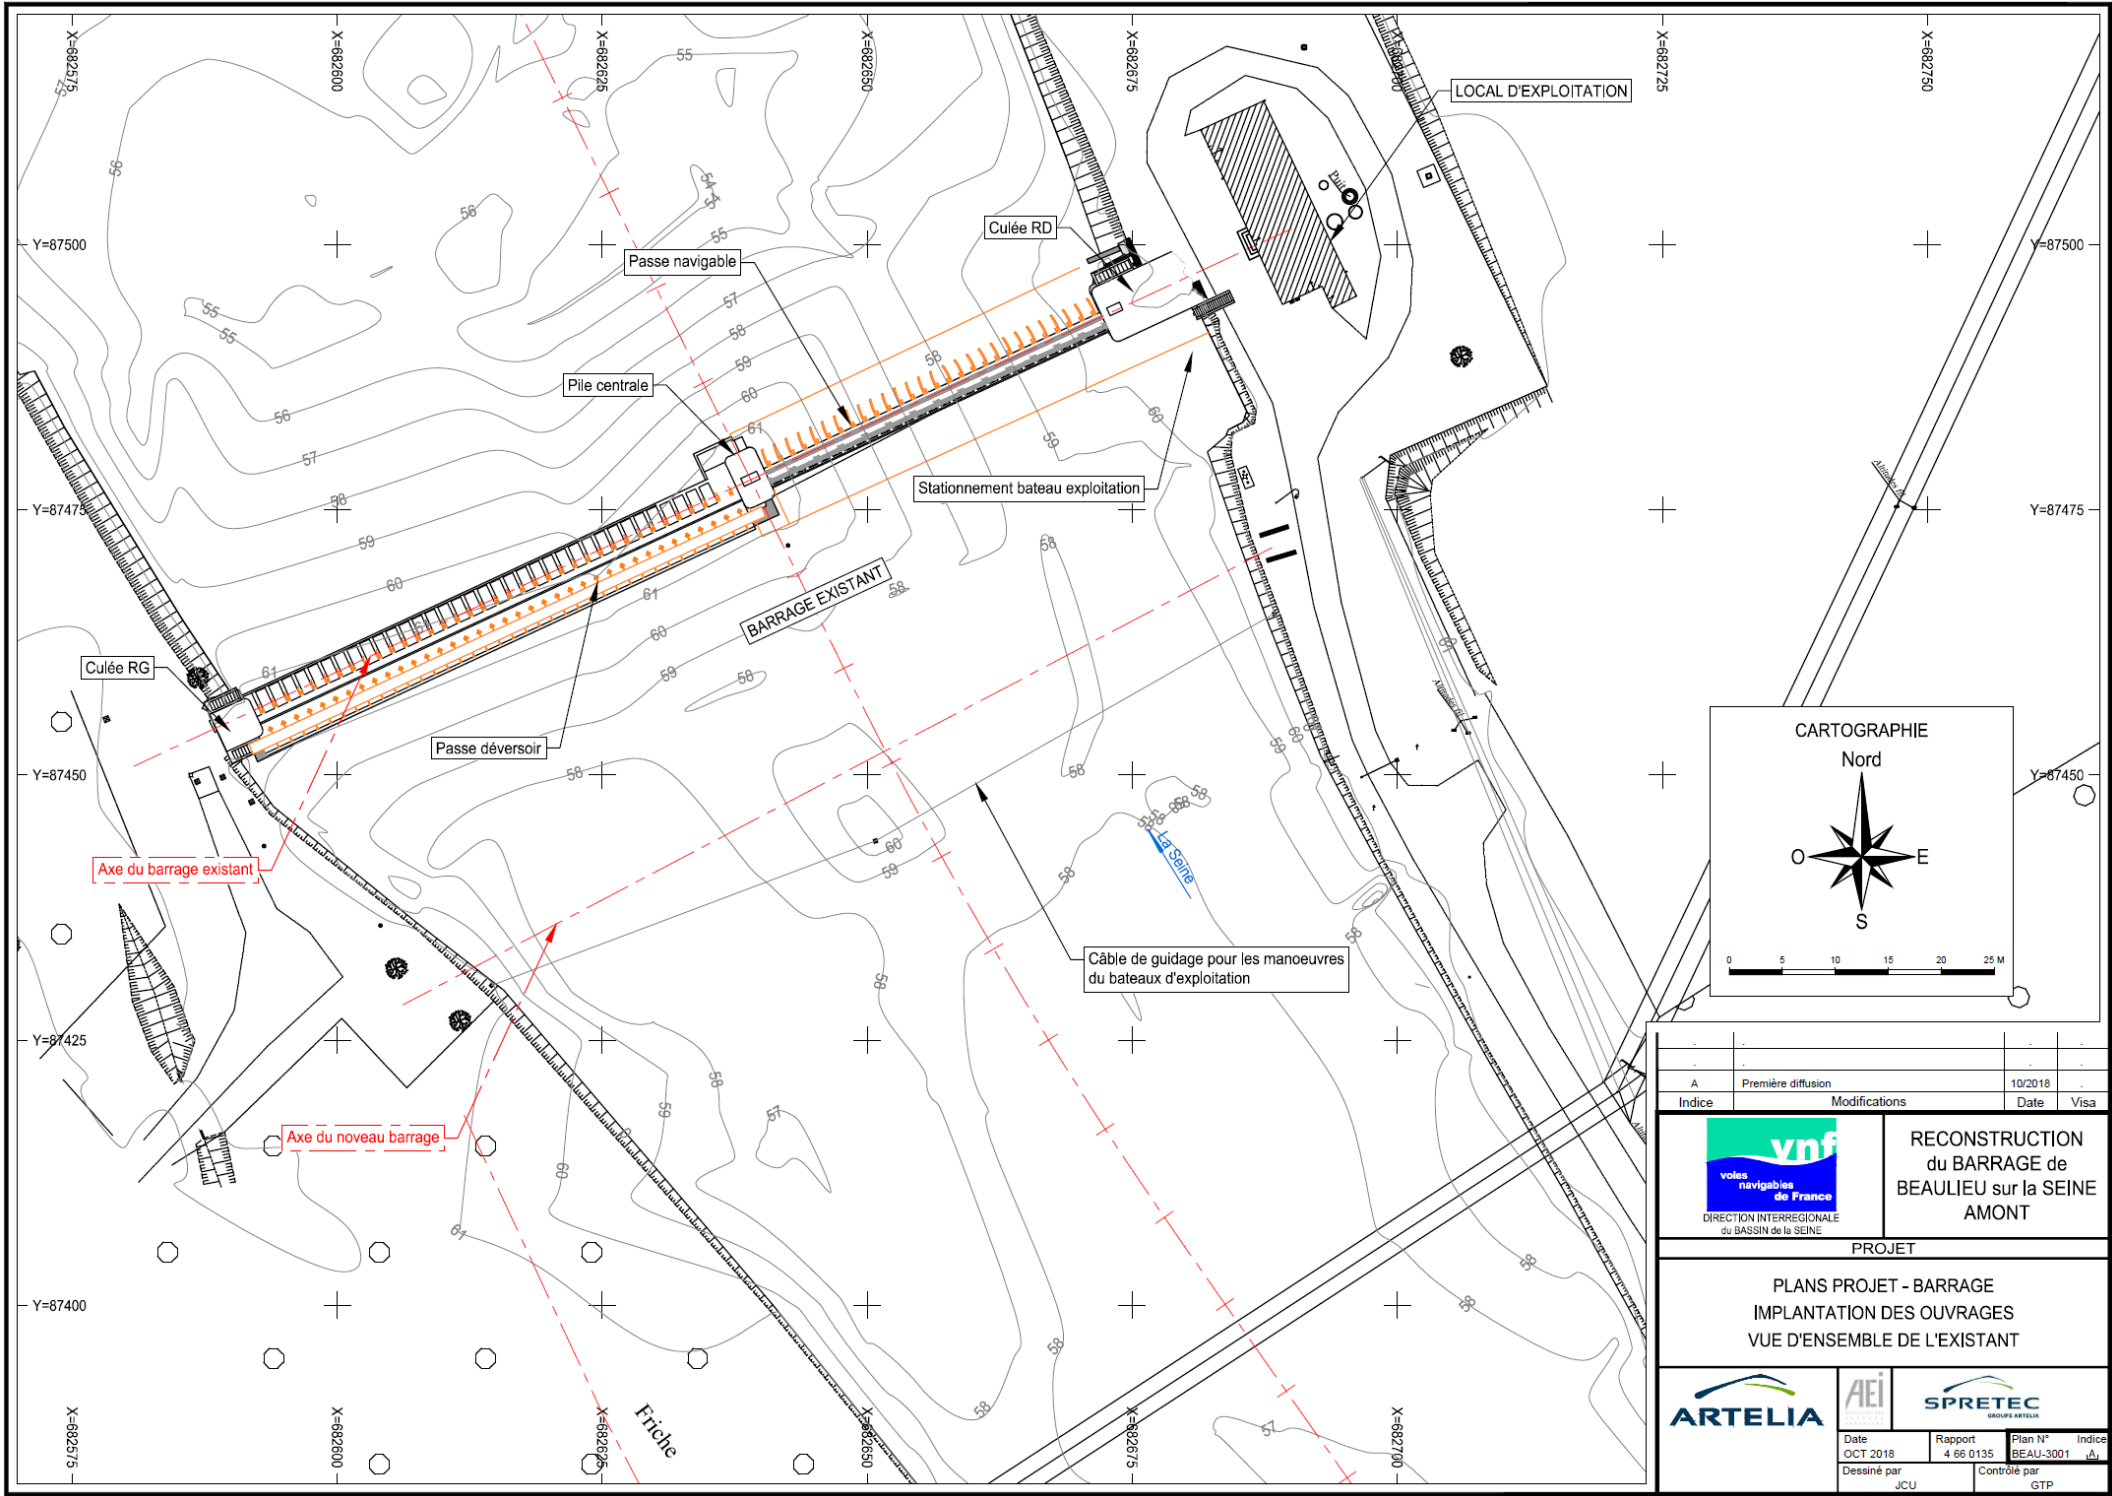


Figure 2. Vue en plan de l'existant

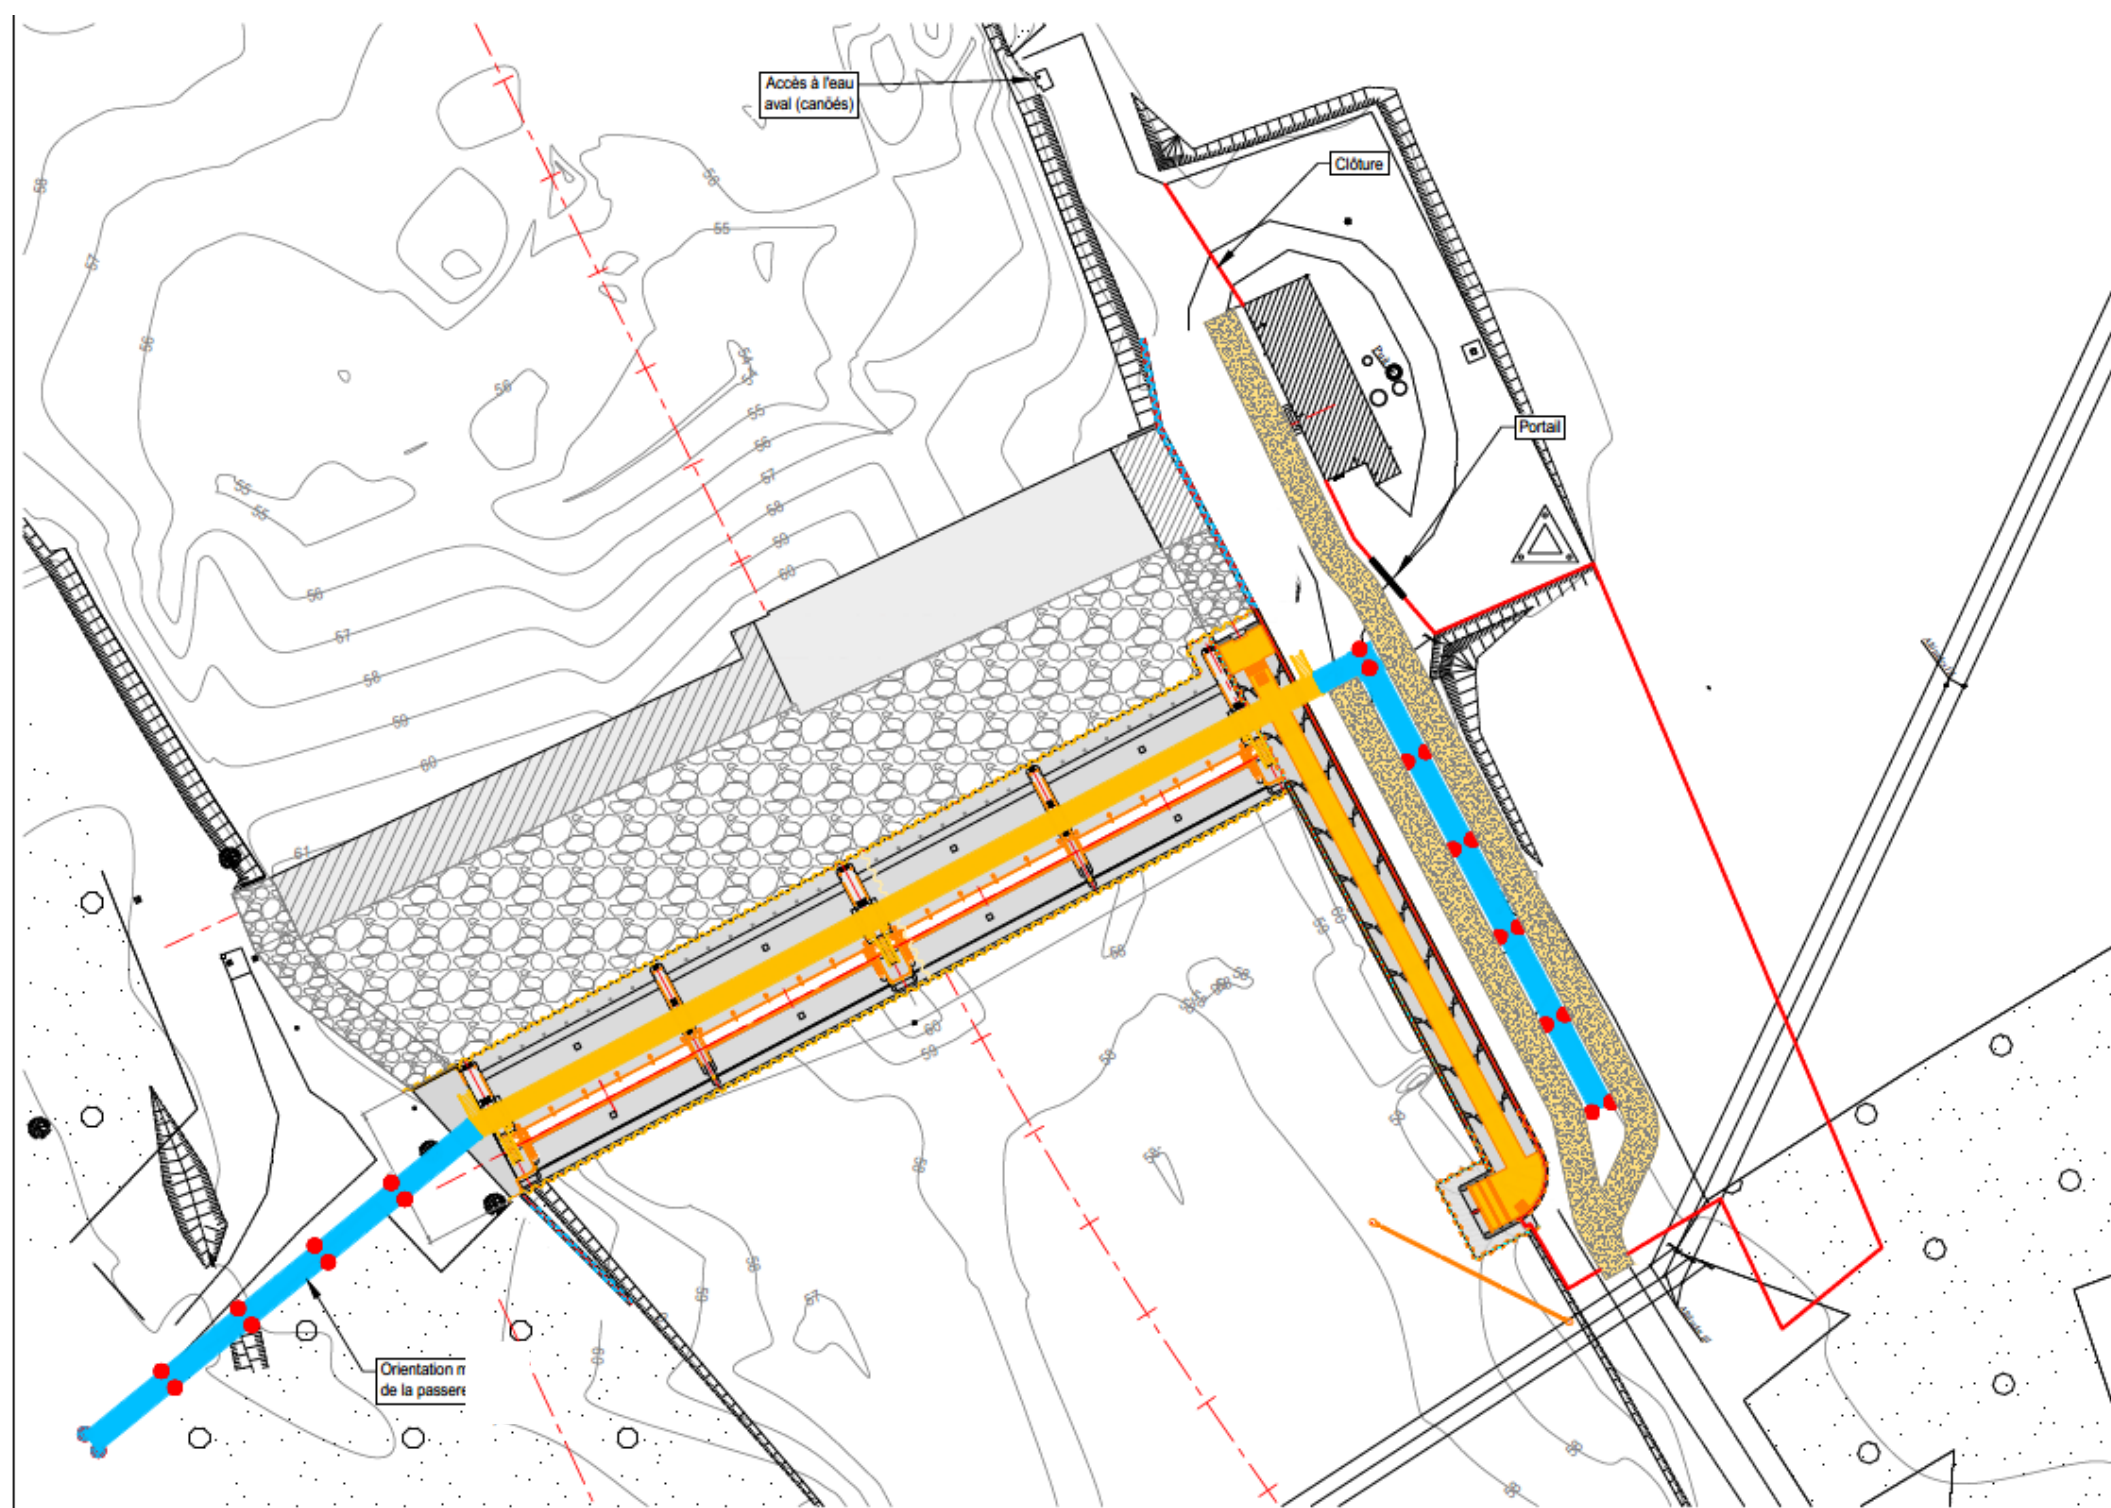


Figure 3. Vue en plan de l'aménagement du nouveau barrage

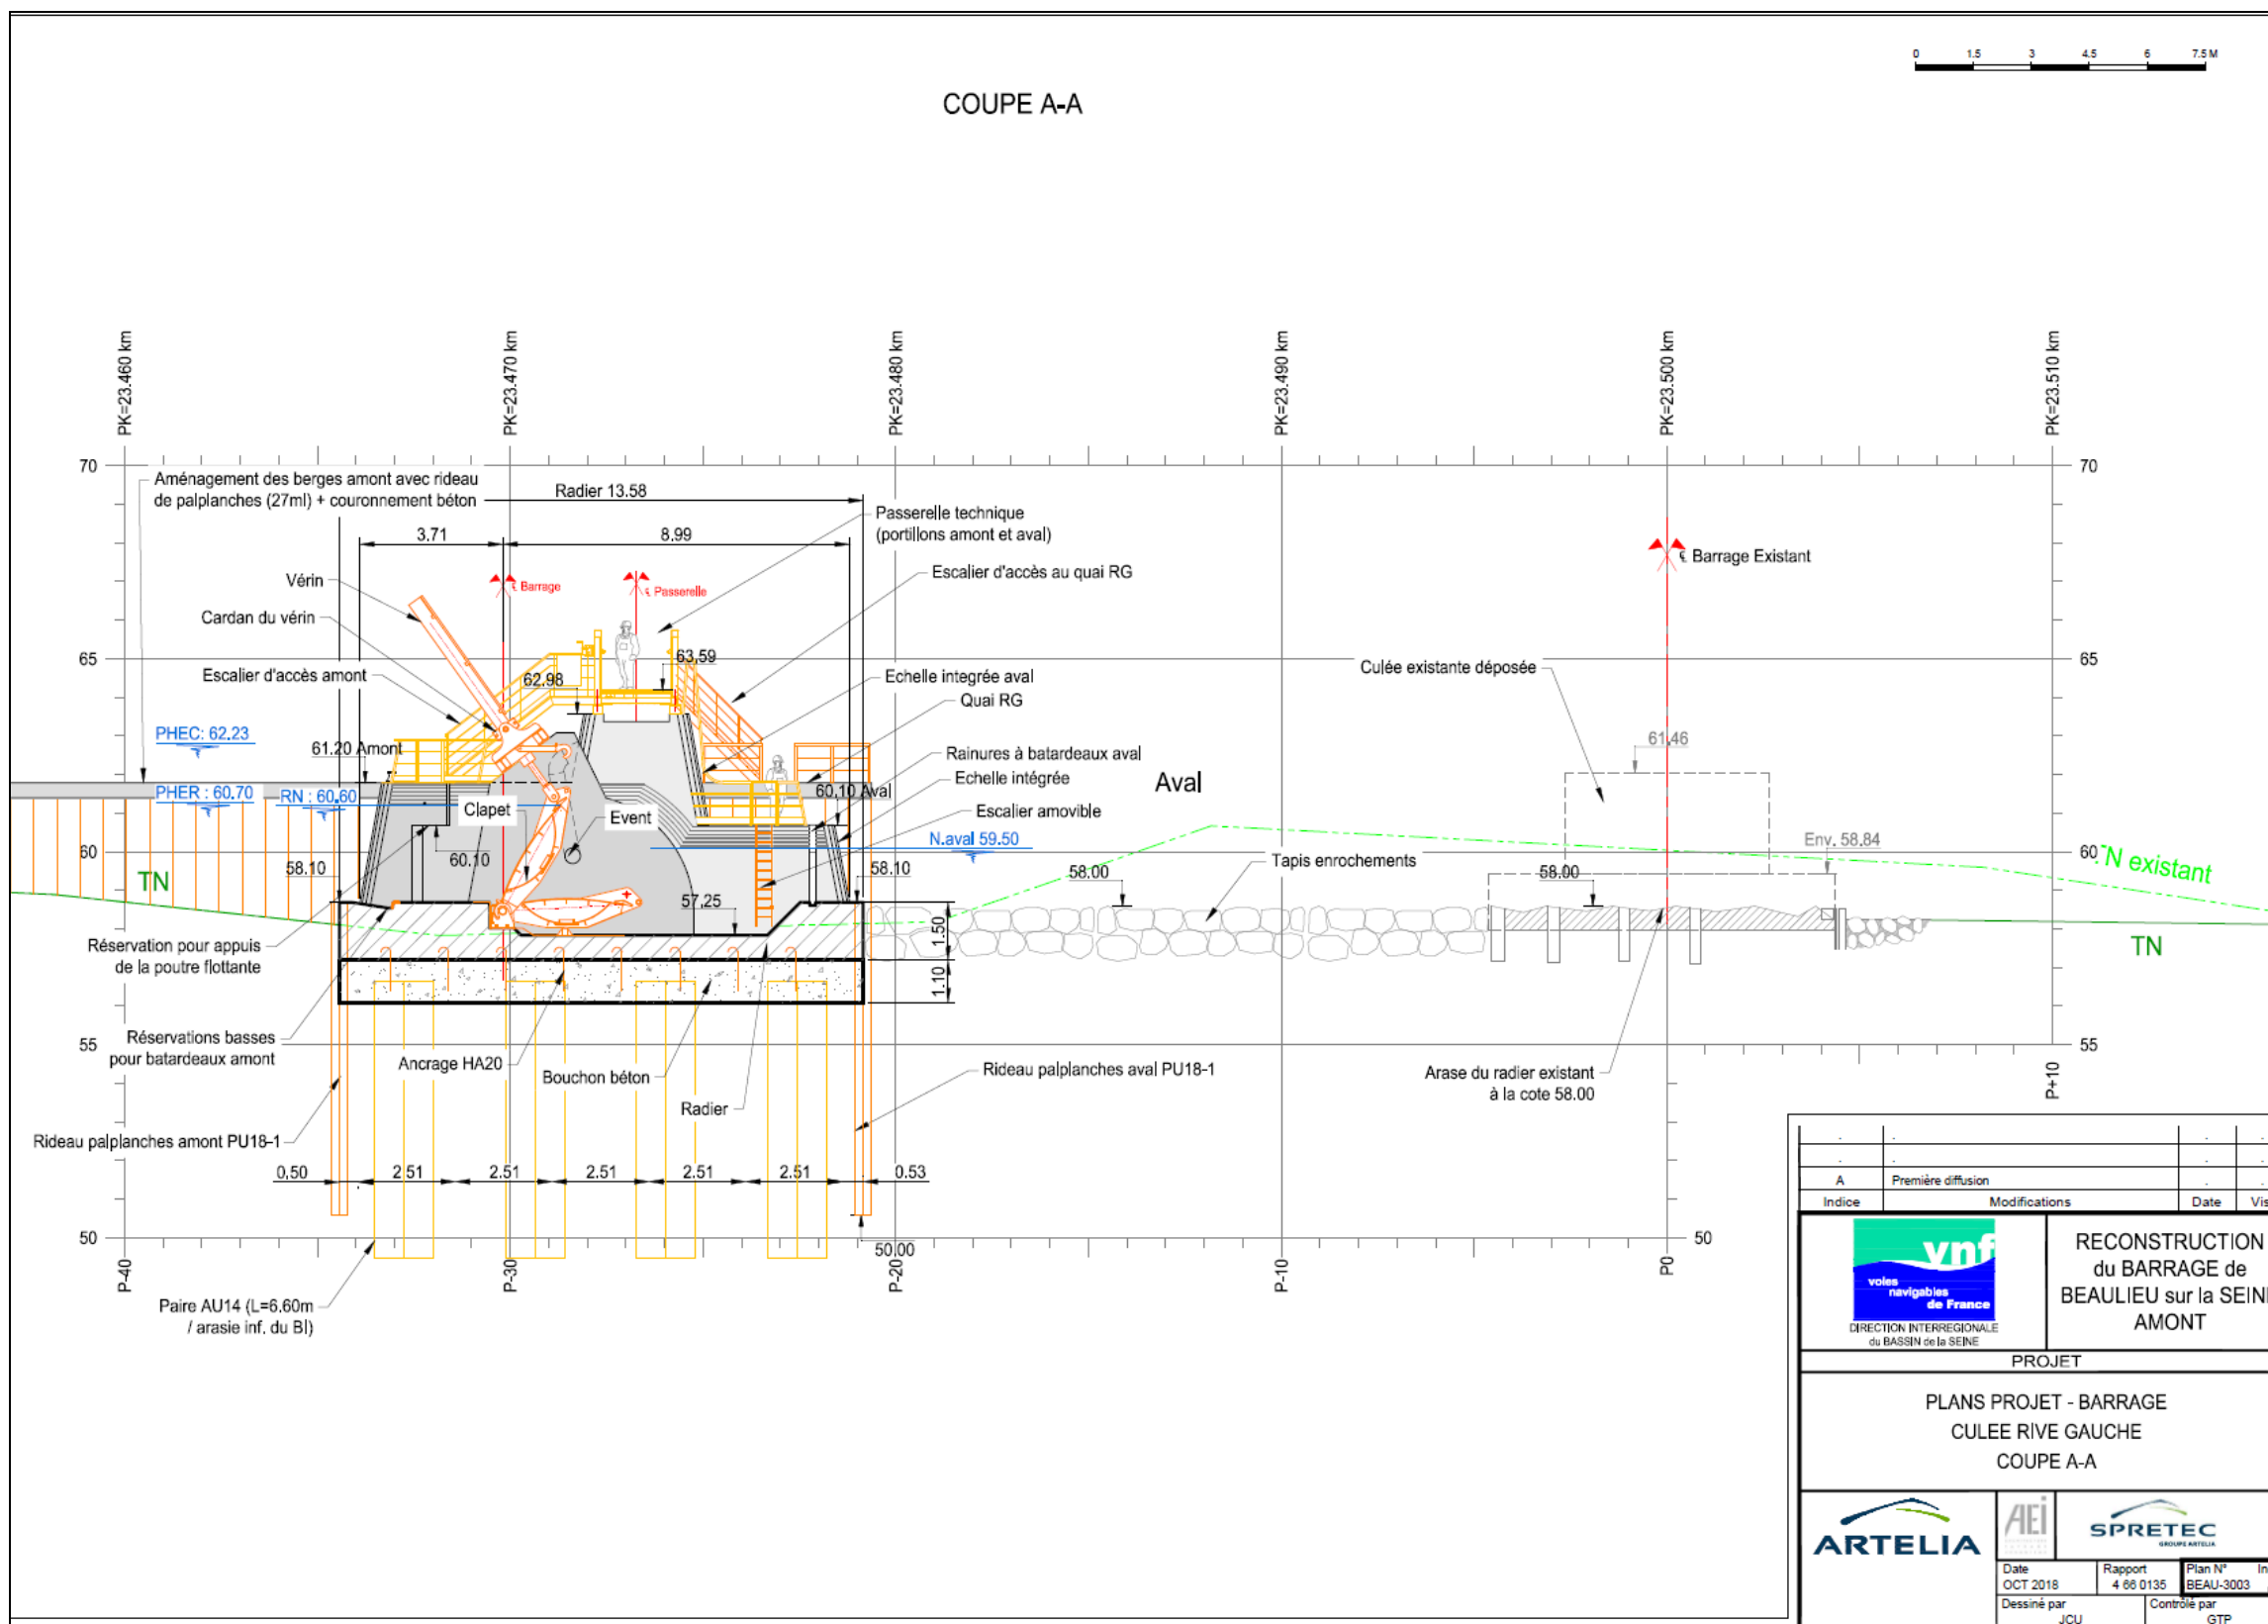


Figure 4. Profil en long du nouveau barrage : coupe A-A

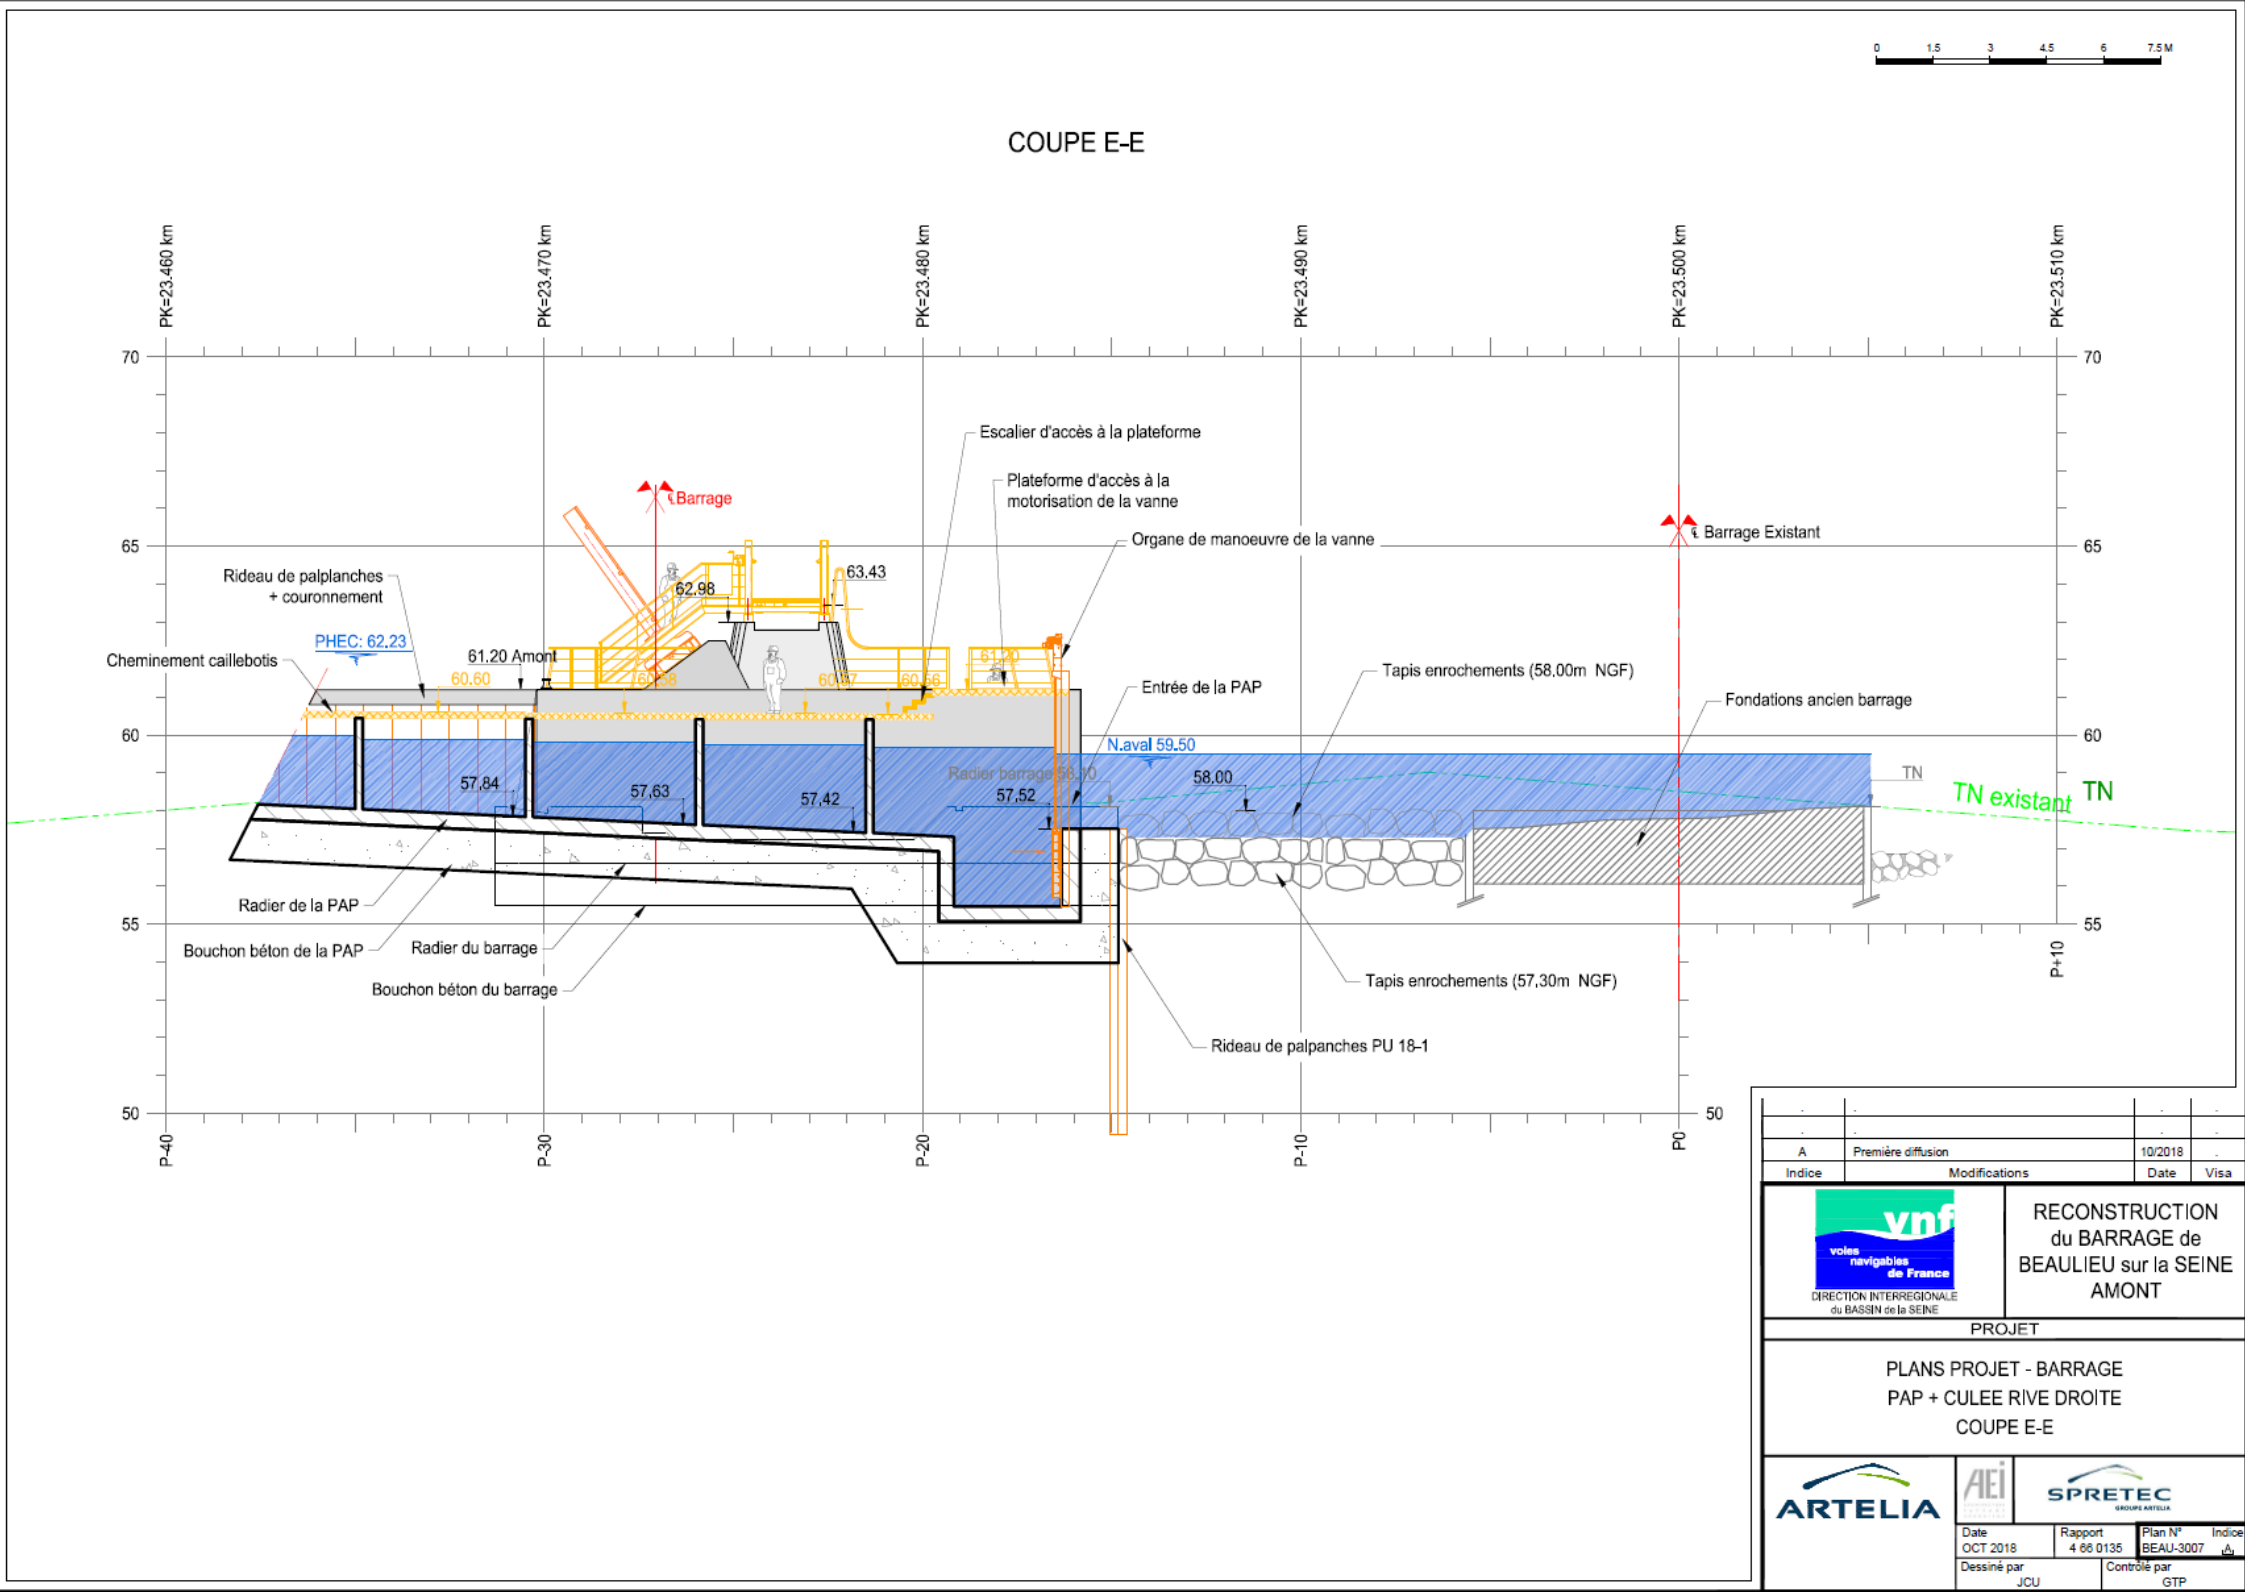


Figure 5. Profil en long du nouveau barrage au droit de la passe à poissons : coupe E-E

[illegible]

 **ARTELIA** / 4660135 / MARS 2025

